



ELEMENT ZAMYKAJĄCY
OD CZOŁA - ELEWACJA

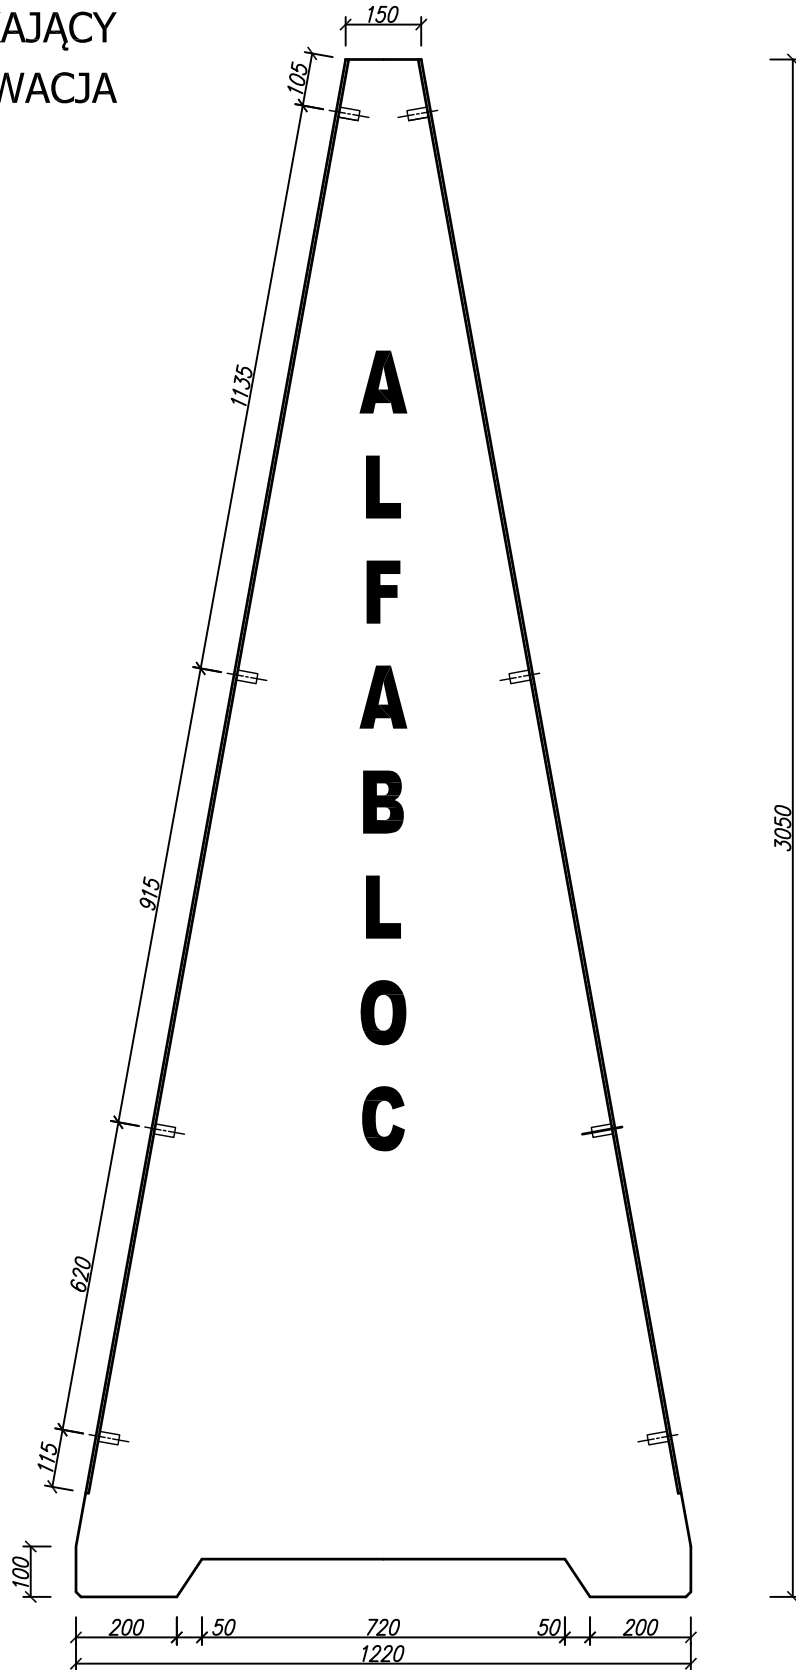

 ZIBET Sp. z o.o. 32-400 Myślenice ul. Kazimierza Wielkiego 58	PROJEKT	SYSTEM ŚCIAN OPOROWYCH TYPU: ALFABLOC®	
	WYKONAWCA	ZIBET Sp. z o.o. 32-400 Myślenice, ul. K. Wielkiego 58	
STADIUM	RYSUNEK WYKONAWCZY		
PRZEDMIOT RYSUNKU	EL. ZAMYKAJĄCY OD CZOŁA		
Współautor	mgr inż. Paweł Brózda	DATA	SKALA
Projektował	mgr inż. Mieczysław Góralik UAN-Upr. 301/89	XII.2010 r.	NR RYS. 040b/000/122010/00
			1:15

Beton: SCC C30/37
Waga elementu: 0,58 t